



ОБЩЕСТВО С ОГРАНИЧЕННОЙ ОТВЕТСТВЕННОСТЬЮ «ВИЗАВИР»

Саморегулируемая организация Ассоциация «Объединение градостроительных проектных организаций»
(Регистрационный номер СРО-П-196-14022018)

Концепция блокированной жилой застройки по адресу: Республика Крым, Бахчисарайский район, с Новопавловка, ул Севастопольская, 91(93)

г. Симферополь,
2024г.

32-10/2024

Лист

Инв. № подл. Подпись и дата. Взам. инв. №

Изм.	Кол.	Лист	Недок.	Подпись	Дата



ОБЩЕСТВО С ОГРАНИЧЕННОЙ ОТВЕТСТВЕННОСТЬЮ «ВИЗАВИР»

Саморегулируемая организация Ассоциация «Объединение градостроительных проектных организаций»
(Регистрационный номер СРО-П-196-14022018)

Концепция блокированной жилой застройки по адресу: Республика Крым, Бахчисарайский район, с Новопавловка, ул Севастопольская, 91(93)

Генеральный директор



В.И.Максимова


г. Симферополь,
2024г.

Изм.	Кол.	Лист	Подок	Подпись	Дата


32-10/2024

Лист

Концепция блокированной жилой застройки по адресу: Р.
Бахчисарайский район, с Новопавловка, ул Севастопольс

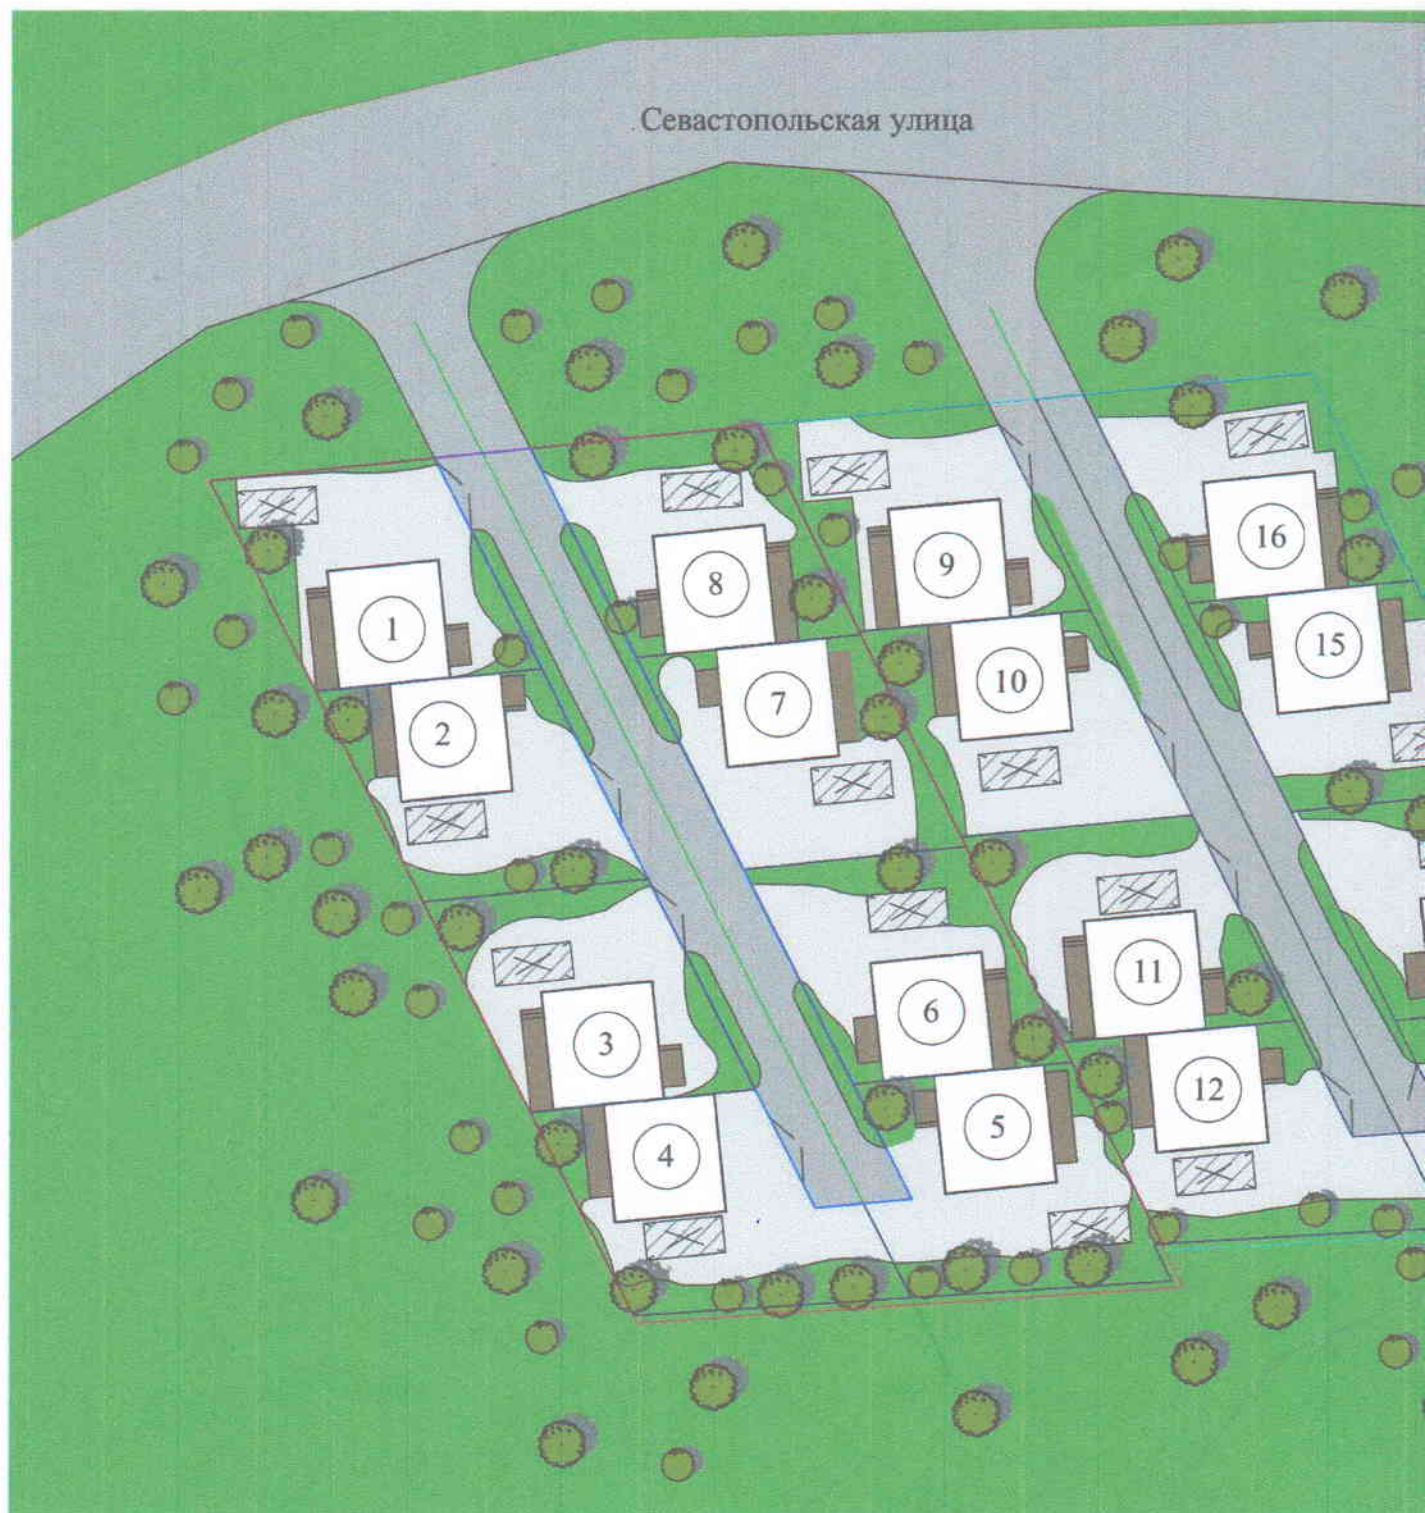

М 1:500

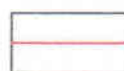

КН 90:01:030702:1 исходный земельный участок



КН 90:01:030702:2 исходный земельный участок



Ось дороги


План типового дома блокированной застройки

М 1:100

1 этаж



изм.	к-во	Лист	№ Док.
Директор		Максимова	
ГИП		Шевченко	
Разработал		Максимова	

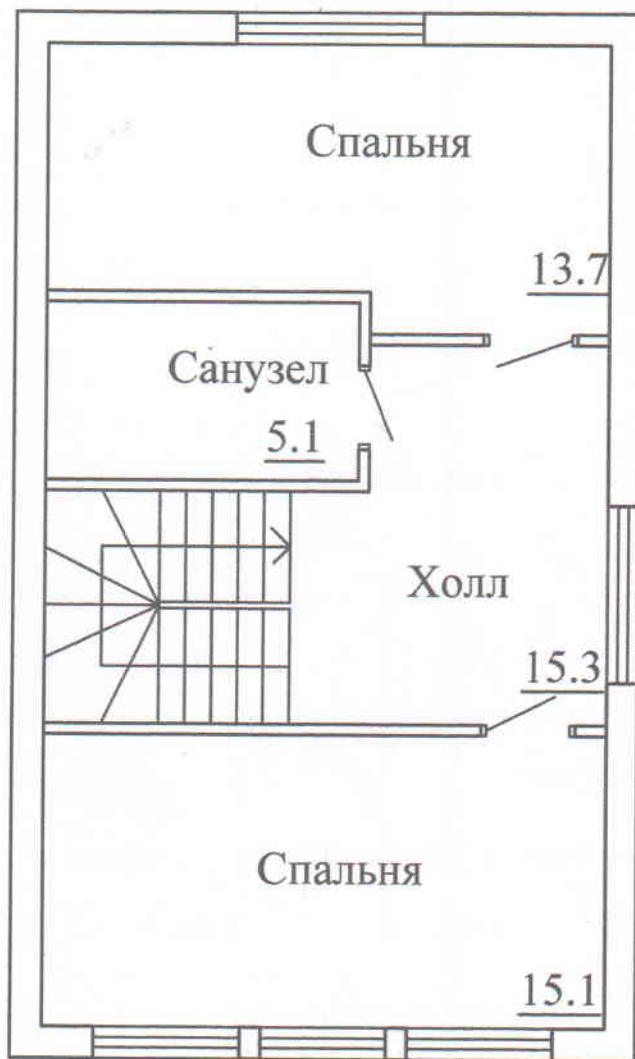

		32-10/2024		
		Концепция блокированной жилой застройки по адресу: Республика Крым, Бахчисарайский район, с.Новопавловка, ул.Севастопольская, 91 (93)		
подпись	дата		Стадия	Лист
				Листов
				1
				1
		План типового дома блокированной застройки М 1:100		ООО "Визавир"



Информация о документе
Всего листов: 10
Подпись: _____
Дата: _____

Изм.	Кол.	Лист	№ док	Подпись	Дата

32-10/2024

Лист



Взам. инв. №

Подпись и дата

Изм. № подл.

Изм.	Кол.	Лист	Недок	Подпись	Дата

32-10/2024

Лист

