

# ПРАВИЛА ЗЕМЛЕПОЛЬЗОВАНИЯ И ЗАСТРОЙКИ ПЕСЧАНОВСКОГО СЕЛЬСКОГО ПОСЕЛЕНИЯ БАХЧИСАРАЙСКОГО РАЙОНА РЕСПУБЛИКИ КРЫМ

## Карта градостроительного зонирования М 1:10000


### УСЛОВНЫЕ ОБОЗНАЧЕНИЯ

- Граница сельского поселения (по материала Генерального плана)
- Граница населенных пунктов (по материала Генерального плана)
- Жилые зоны (Ж)**
- Ж-1 Зона застройки индивидуальными жилыми домами (Ж-1)
- Ж-2 Зона застройки малоэтажными жилыми домами (Ж-2)
- Ж-3 Зона застройки среднетажными жилыми домами (Ж-3)
- Общественно-деловые зоны (О)**
- О-1 Зона делового, общественного и коммерческого назначения (О-1)
- Зона размещения коммунально-складских объектов (П)
- П-1 Производственная и коммунально-складская зона (П-1)
- Зоны специального назначения (СП)**
- Зона специального назначения, связанная с захоронениями (СП-1)
- Зоны инженерной и транспортной инфраструктуры (И,Т)**
- Т Зона транспортной инфраструктуры (Т)
- И Зона инженерной инфраструктуры (И)
- Зона водных объектов (ВО)**
- ВО Зона водных объектов (ВО)
- Зоны озеленения общего пользования (З)**
- З-1 Зона озеленения общего пользования (З-1)
- З-2 Зона санитарно-защитного озеленения (З-2)
- З-3 Зона естественных природных ландшафтов (З-3)
- З-4 Зона земель лесного фонда (З-4)
- Зоны объектов отдыха и туризма (Р)**
- Р-1 Зона объектов отдыха и туризма (Р-1)
- Зоны сельскохозяйственного назначения (СХ)**
- СХ-1 Зона сельскохозяйственных угодий (СХ-1)
- СХ-1-1 Зона сельскохозяйственного использования (СХ-1-1)
- СХ-2 Зона, занятая объектами сельскохозяйственного назначения (СХ-2)
- СХ-3 Зона садово-дачной застройки (СХ-3)
- Зоны с особыми условиями использования территории**
- Прибрежная защитная полоса
- Водоохранная зона
- Санитарно-защитная зона
- Санитарный разрыв (санитарная полоса отчуждения)
- Границы зон охраны объектов культурного наследия
- Зона санитарной охраны источников питьевого водоснабжения
- Береговая полоса
- Зона затопления
- Зона сильного подтопления
- Зона умеренного подтопления
- Зона слабого подтопления
- Граница территории объекта культурного наследия
- Зона территорий неурегулированных вопросов по генеральному плану (Н-1)
- Особо охраняемые территории**
- Территории объектов культурного наследия
- Особо-охраняемые территории**
- Выявленный объект культурного наследия
- Объект культурного наследия

Фрагмент 1



Фрагмент 1

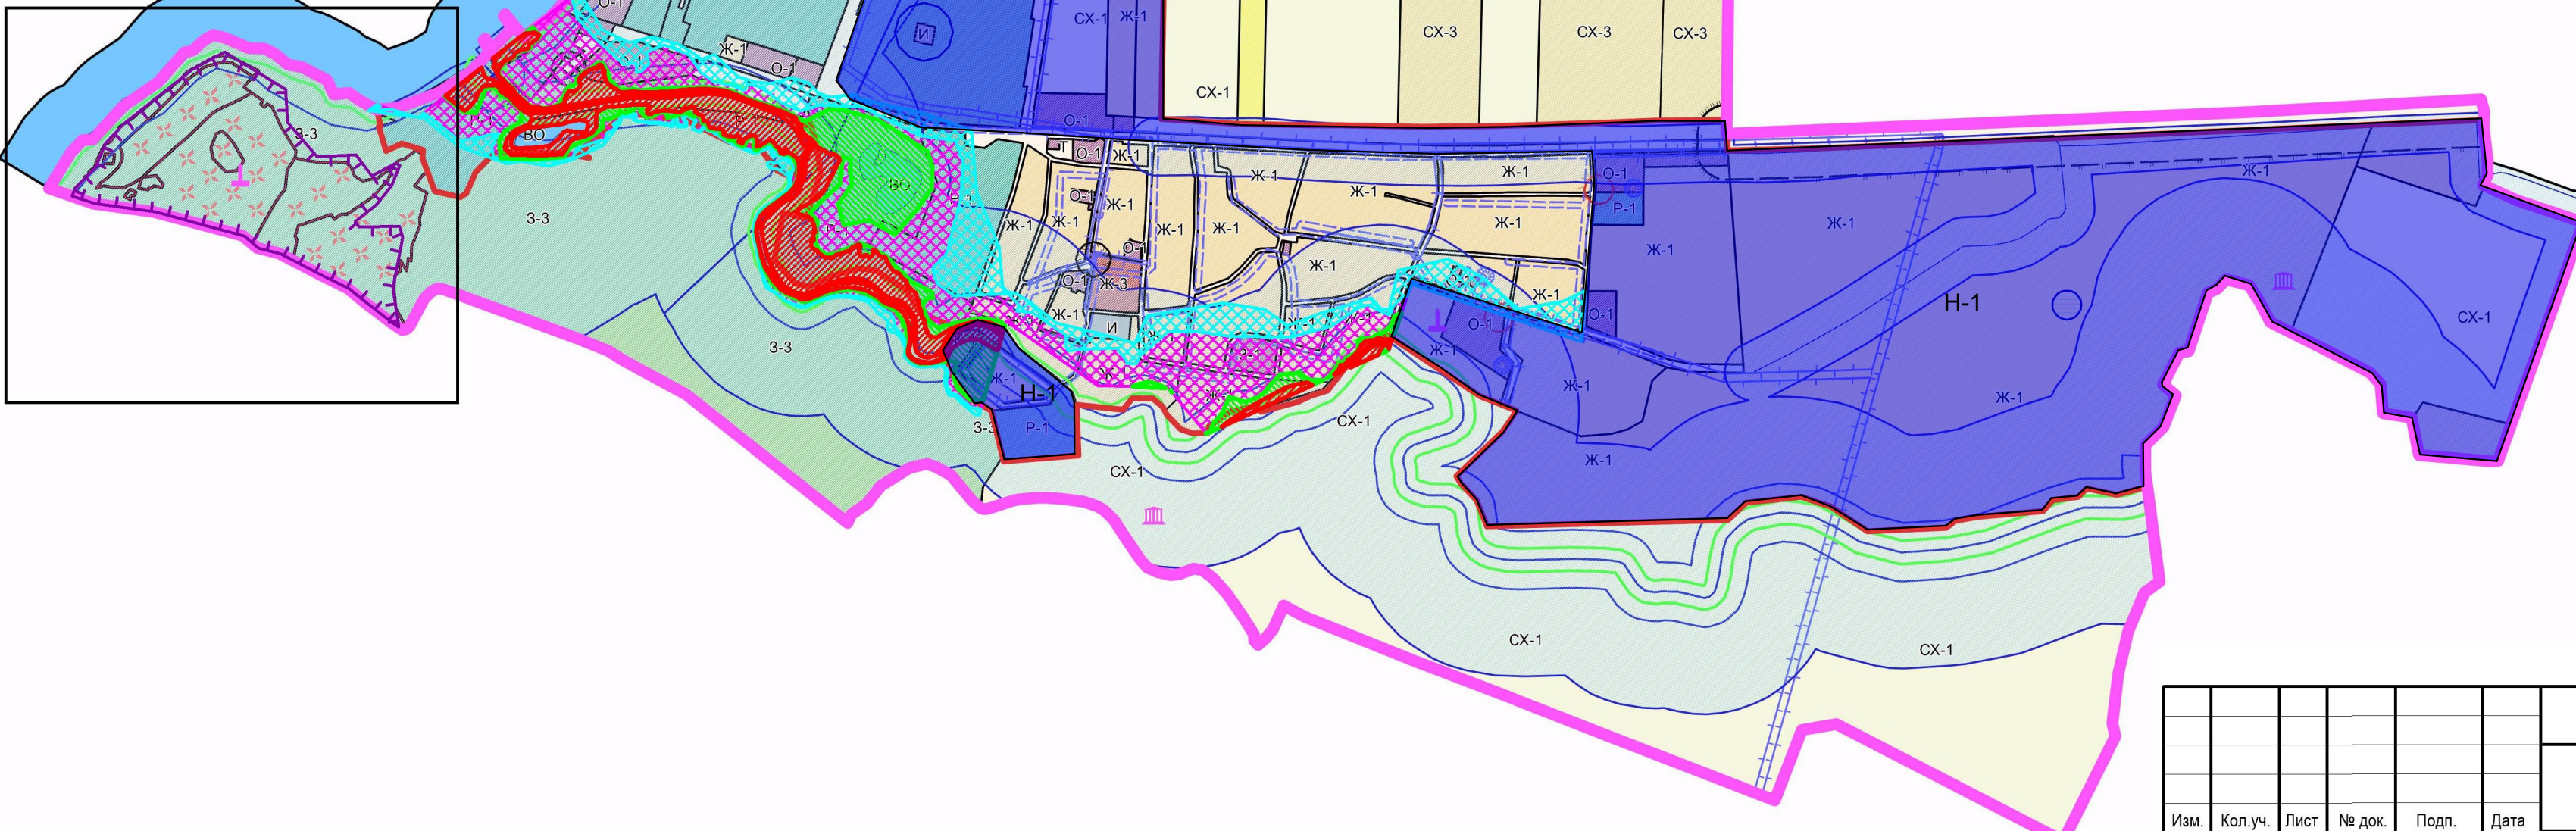

Заказчик: Администрация Бахчисарайского района Республики Крым					
Правила землепользования и застройки Песчановского сельского поселения Бахчисарайского муниципального района Республики Крым					
Карта градостроительного зонирования М 1:10000					
Имя	Кол. у.	Лист	№ док.	Подп.	Дата
Директор			Воронов Ю.П.		
Исполнитель			Хуриева Л.А.		
М.П.			Романова Г.А.		
Нач. отдела			Бадерев О.В.		
					Страница
					1
					Листов
					1
					Листов
					1
ООО "Корпус"					