



МУНИЦИПАЛЬНОЕ ОБРАЗОВАНИЕ
ПЕСЧАНОВСКОЕ СЕЛЬСКОЕ ПОСЕЛЕНИЕ
БАХЧИСАРАЙСКОГО РАЙОНА РЕСПУБЛИКИ КРЫМ

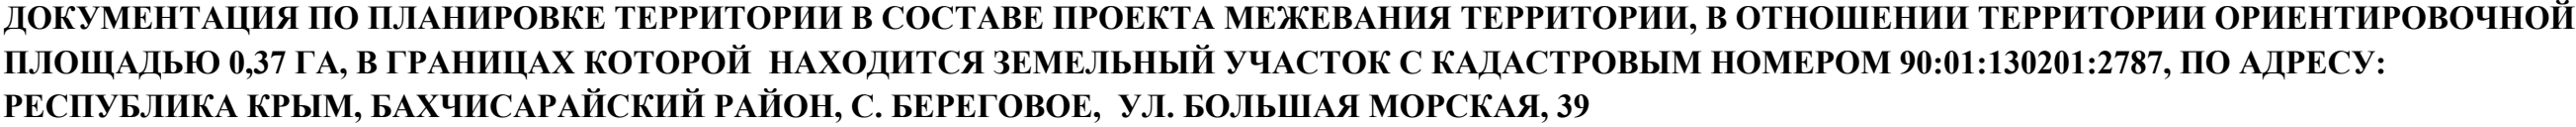
ДОКУМЕНТАЦИЯ ПО ПЛАНИРОВКЕ ТЕРРИТОРИИ
В СОСТАВЕ ПРОЕКТА МЕЖЕВАНИЯ ТЕРРИТОРИИ,
В ОТНОШЕНИИ ТЕРРИТОРИИ
ОРИЕНТИРОВОЧНОЙ ПЛОЩАДЬЮ 0,37 ГА, В
ГРАНИЦАХ КОТОРОЙ НАХОДИТСЯ ЗЕМЕЛЬНЫЙ
УЧАСТОК С КАДАСТРОВЫМ НОМЕРОМ
90:01:130201:2787, ПО АДРЕСУ: РЕСПУБЛИКА
КРЫМ, БАХЧИСАРАЙСКИЙ РАЙОН,
С. БЕРЕГОВОЕ, УЛ. БОЛЬШАЯ МОРСКАЯ, 39

ТОМ - 1
Основная часть
проекта межевания территории
Графическая часть

Исполнитель:
Шифр проекта:
Директор



ООО «ЦГП «Матис»
ПМТ-46-24
Л.Я. МАТИС

[illegible]

	Границы проектируемой территории
	Границы территории, в отношении которой осуществляется подготовка документации по планировке территории (проект межевания территории)
	Границы образуемого земельного участка, условный номер образуемого земельного участка
	Линия отступа от границ земельных участков, в целях определения мест допустимого размещения зданий, строений и сооружений
	Границы земельных участков согласно сведениям ЕГРН

Примечания

1. Сведения об образуемом земельном участке приведены в подразделе 1.1.2 Текстовой части Основной части проекта межевания территории.
2. Водомост координат характерных точек образуемого земельного участка приведена в подразделе 1.1.3 Текстовой части Основной части проекта межевания территории.
3. В отношении проектируемой территории границы существующих элементов планировочной структуры не установлены..
4. Действующие красные линии в границах проектируемой территории отсутствуют. Согласно положениям пункта 2 части 2 статьи 43 Земельного кодекса Российской Федерации установление, изменение, отмена красных линий в границах проектируемой территории документацией по планировке территории (проектом межевания территории) не предусмотрено.
5. Документацией по планировке территории (проектом межевания территории) линии отступа от красных линий в целях определения мест допустимого размещения зданий, строений, сооружений не устанавливаются.
6. Согласно сведениям ЕГРН в границах проектируемой территории границы публичных сервитутов отсутствуют. Документацией по планировке территории (проектом межевания территории) установление публичных сервитутов не предусмотрено.

Документация по планировке территории в составе проекта межевания территории, в отношении территории ориентировочной площадью 0,37 га, в границах которой находится земельный участок с кадастровым номером 90:01:130201:2787, по адресу: Республика Крым, Бахчисарайский район, с. Береговое, ул. Большая Морская, 39				ООО "ЦГП "Матис" ОГРН: 1199112014970 ИНН: 9102258728	
ЧЕРТЕЖ МЕЖЕВАНИЯ ТЕРРИТОРИИ					
Масштаб	1:1000	Разработал	Архитектор Клещева В.В.	ОСНОВНАЯ ЧАСТЬ	
Шифр проекта	ПМТ-46-24	Проверил	ГИП Щербаков А.А.		
Дата		Согласовал	ГАП Гебель Д.А.		
	Руководитель проектов		Федоренко А.А.		
	Генеральный директор		Матис Л.Я.	лист	1