



**АДМІНІСТРАЦІЯ  
БАХЧИСАРАЙСЬКОГО  
РАЙОНУ  
РЕСПУБЛІКИ КРИМ**

**АДМИНИСТРАЦИЯ  
БАХЧИСАРАЙСКОГО  
РАЙОНА  
РЕСПУБЛИКИ КРЫМ**

**КЪЫРЫМ  
ДЖУМХУРИЕТИНИНЪ  
БАГЪЧАСАРАЙ  
РАЙОНЫНЫНЪ ИДАРЕСИ**

## **ПОСТАНОВЛЕНИЕ**

**г. Бахчисарай**

от 24.07.2025

№ 532

*О подготовке документации по планировке территории в составе проекта планировки территории и проекта межевания территории по объекту: «Территория, предполагающая размещение садовых домов в границах населенного пункта с необходимой инженерной, транспортной и социальной инфраструктурой, расположенная по адресу: Республика Крым, Бахчисарайский район, Песчановское сельское поселение, с. Береговое в районе улицы Магистральная, на территории проектирования ориентировочной площадью 7,9 га».*

Рассмотрев письмо Министерства жилищной политики и государственного строительного надзора Республики Крым от 25.06.2025 г. вх. № 02-68/11142, руководствуясь Конституцией Российской Федерации, Конституцией Республики Крым, статьями 41-46 Градостроительного кодекса Российской Федерации, Федеральным законом от 14.03.2022 № 58-ФЗ «О внесении изменений в отдельные законодательные акты Российской Федерации», Федеральным законом от 20.03.2025 г. № 33-ФЗ «Об общих принципах организации местного самоуправления в единой системе публичной власти», Законом Республики Крым от 21.08.2014 г. № 54-ЗРК «Об основах местного самоуправления в Республике Крым», Уставом муниципального образования Бахчисарайский район Республики Крым, утвержденным решением 3 сессии 1 созыва Бахчисарайского районного совета Республики Крым от 07.11.2014 г. № 36, Порядком согласования технических заданий на подготовку градостроительной документации на территории муниципального образования Бахчисарайский

район Республики Крым, утвержденным постановлением администрации Бахчисарайского района Республики Крым от 25.05.2018 г. № 259 (с изменениями), Порядком подготовки и утверждения документации по планировке территории муниципального образования Бахчисарайский район Республики Крым, утвержденным постановлением администрации Бахчисарайского района Республики Крым от 12.09.2018 г. № 479 (с изменениями), Местными нормативами градостроительного проектирования муниципального образования Песчановское сельское поселение Бахчисарайского района Республики Крым, утвержденными решением 71 сессии 1 созыва Бахчисарайского районного совета Республики Крым от 25.05.2018 №694 (с изменениями), Схемой территориального планирования муниципального образования Бахчисарайский район Республики Крым, утвержденной решением 76 сессии 1 созыва Бахчисарайского районного совета Республики Крым от 01.10.2018 № 740, Генеральным планом муниципального образования Песчановское сельское поселение Бахчисарайского района Республики Крым, утвержденным решением 79 сессии 1 созыва Бахчисарайского районного совета Республики Крым от 06.12.2018 № 780 (с картой разногласий), Правилами землепользования и застройки муниципального образования Песчановское сельское поселение Бахчисарайского района Республики Крым, утвержденными решением 83 сессии 1 созыва Бахчисарайского районного совета Республики Крым от 05.03.2019 № 829 (с изменениями), Программами комплексного развития систем коммунальной инфраструктуры муниципального образования Песчановское сельское поселение Бахчисарайского района Республики Крым, утвержденными решением 86 сессии 1 созыва Бахчисарайского районного совета Республики Крым от 26.04.2019 № 911, Программами комплексного развития социальной инфраструктуры муниципального образования Песчановское сельское поселение Бахчисарайского района Республики Крым, утвержденными решением 86 сессии 1 созыва Бахчисарайского районного совета Республики Крым от 26.04.2019 № 894, Программами комплексного развития транспортной инфраструктуры муниципального образования Песчановское сельское поселение Бахчисарайского района Республики Крым, утвержденными решением 86 сессии 1 созыва Бахчисарайского районного совета Республики Крым от 26.04.2019 № 877, в целях соблюдения прав человека на благоприятные условия жизнедеятельности, прав и законных интересов правообладателей земельных участков и объектов капитального строительства, администрация Бахчисарайского района Республики Крым.

#### ПОСТАНОВЛЯЕТ:

1. Подготовить документацию по планировке территории в составе проекта планировки территории и проекта межевания территории, по объекту: «Территория, предполагающая размещение садовых домов в границах населенного пункта с необходимой инженерной, транспортной и социальной инфраструктурой, расположенная по адресу: Республика Крым, Бахчисарайский район, Песчановское сельское поселение, с. Береговое в

районе улицы Магистральная, на территории проектирования ориентировочной площадью 7,9 га», согласно Приложению № 1.

2. Согласовать техническое задание на подготовку документации по планировке территории в составе проекта планировки территории и проекта межевания территории, по объекту: «Территория, предполагающая размещение садовых домов в границах населенного пункта с необходимой инженерной, транспортной и социальной инфраструктурой, расположенная по адресу: Республика Крым, Бахчисарайский район, Песчановское сельское поселение, с. Береговое в районе улицы Магистральная, на территории проектирования ориентировочной площадью 7,9 га», согласно Приложению № 2.

3. Согласовать задание на выполнение инженерных изысканий, необходимых для подготовки документации по планировке территории, по объекту: «Территория, предполагающая размещение садовых домов в границах населенного пункта с необходимой инженерной, транспортной и социальной инфраструктурой, расположенная по адресу: Республика Крым, Бахчисарайский район, Песчановское сельское поселение, с. Береговое в районе улицы Магистральная, на территории проектирования ориентировочной площадью 7,9 га», согласно Приложению № 3.

4. Подготовить документацию по планировке территории, указанную в пункте 1 настоящего постановления, в соответствии с действующим законодательством на актуальной топографической основе М1:500 – М1:2000 с учетом согласований ресурсоснабжающих организаций;

5. Предоставить документацию по планировке территории, в том числе в электронном виде, согласно требованиям к структуре и форматам векторной части электронной формы документов, установленным Министерством строительства и архитектуры Республики Крым, в Отдел архитектуры для проведения проверки на соответствие техническому заданию (заданию на проектирование), указанному в подпункте 1 пункта 3 настоящего постановления, а также иным требованиям действующего законодательства Российской Федерации и Республики Крым.

6. Предложить физическим и юридическим лицам со дня официального опубликования (обнародования) настоящего постановления до дня проведения публичных слушаний (общественных обсуждений) предоставить в Отдел архитектуры (г. Бахчисарай, ул. Советская, 11, каб. 15) мотивированные предложения (замечания) по планировке и межеванию соответствующей территории.

7. Отделу архитектуры в рамках своей компетенции обеспечить проведение проверки документации по планировке территории, указанной в настоящем постановлении.

8. Направить копию настоящего постановления в Министерство жилищной политики и государственного строительного надзора Республики Крым

9. Опубликовать (обнародовать) настоящее постановление в информационно-телекоммуникационной сети «Интернет» на официальной странице муниципального образования Бахчисарайский район Республики

10. Контроль за исполнением настоящего постановления возлагаю на себя.

**Глава администрации  
Бахчисарайского района**

**А.Н. Ястребова**

Согласовано:

Заместитель главы администрации  
Бахчисарайского района Республики Крым

« \_\_\_\_ » \_\_\_\_\_ 2025 год

\_\_\_\_\_ Е.В. Глинкина

Начальник отдела по вопросам  
архитектуры, градостроительства,  
земельных и имущественных отношений,  
капитального строительства и наружной  
рекламы администрации Бахчисарайского  
района Республики Крым

« \_\_\_\_ » \_\_\_\_\_ 2025 год

\_\_\_\_\_ А.Д. Меметов

Начальник отдела по правовым вопросам  
администрации Бахчисарайского  
района Республики Крым

« \_\_\_\_ » \_\_\_\_\_ 2025 год


\_\_\_\_\_ Е.Е. Михеева

Приложение № 1

к постановлению администрации  
Бахчисарайского района Республики Крым

от 24.07.2025 № 532

Схема границ проектирования

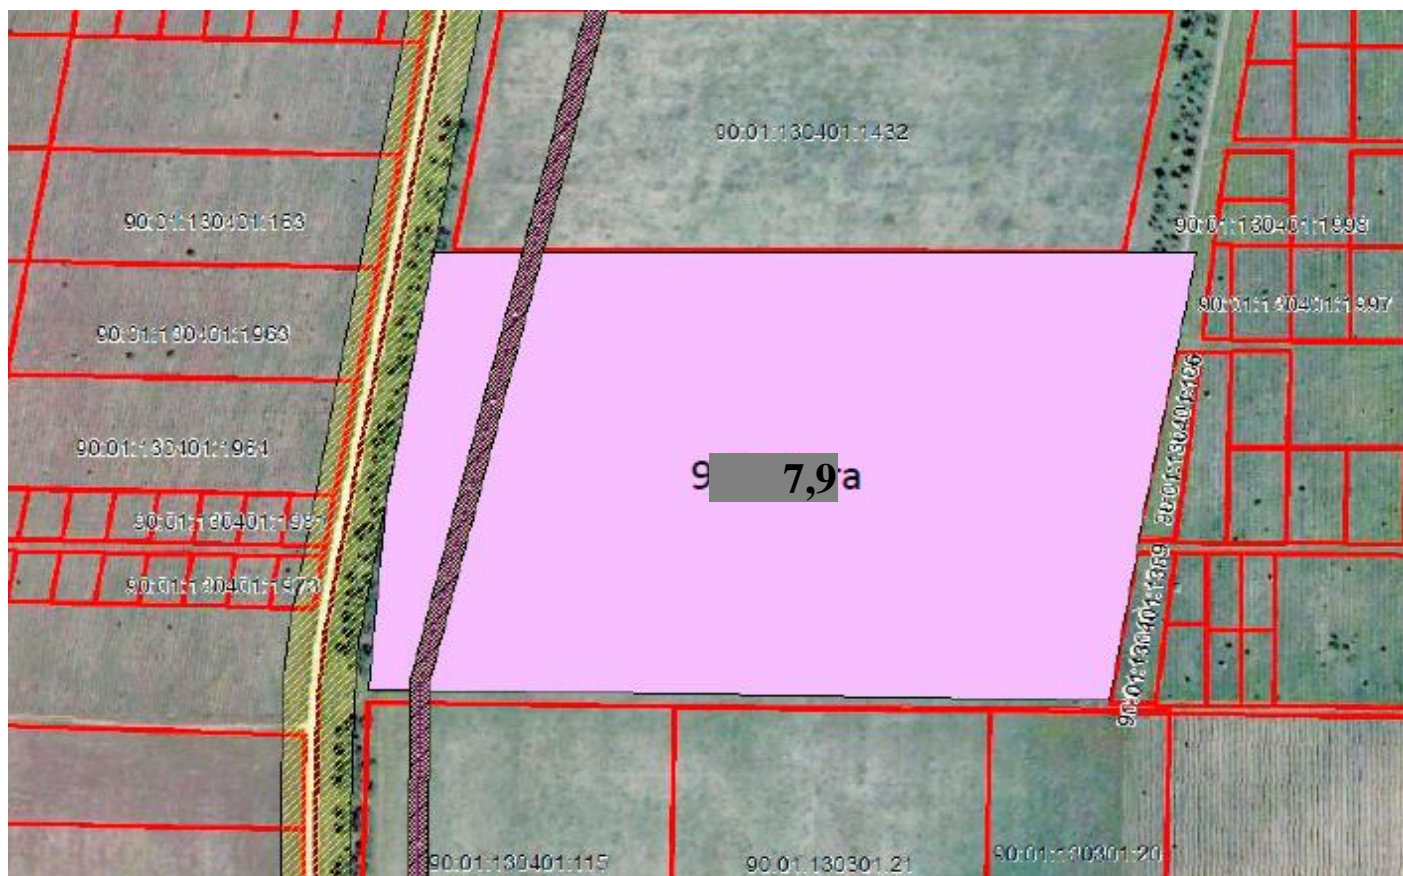

Приложение № 2

к постановлению администрации  
Бахчисарайского района Республики Крым

от 24.07.2025 № 532

**Задание**

**на подготовку документации по планировке территории по объекту: «Территория, предполагающая размещение садовых домов в границах населенного пункта с необходимой инженерной, транспортной и социальной инфраструктурой, расположенная по адресу: Республика Крым, Бахчисарайский район, Песчановское сельское поселение, с. Береговое в районе улицы Магистральная»**

№ п/п	Перечень основных данных и требований	Содержание основных данных и требований
1	2	3
1.	Вид документации	Документация по планировке территории в составе проекта планировки территории и проекта межевания территории (далее – ДПТ)
2.	Основание для подготовки документации	Градостроительный кодекс Российской Федерации от 29 декабря 2004 г. № 190-ФЗ
3.	Заказчик работ	Министерство жилищной политики и государственного строительного надзора Республики Крым
4.	Исполнитель работ	Согласно контракту
5.	Границы и площадь территории проектирования	<p>Территория проектирования располагается по адресу: Республика Крым, Бахчисарайский район, Песчановское сельское поселение, с. Береговое в районе улицы Магистральная.</p> <p>Ориентировочная площадь территории проектирования составляет – 7,9 га (окончательные границы уточняются при разработке документации).</p> <p>Данные о границах площадки указаны в Приложении №1 к Техническому заданию</p>
6.	Состав работ	<p>1. Выполнение инженерных изысканий в объеме, необходимом для разработки документации по планировке территории:</p> <ul style="list-style-type: none"> <li>— инженерно-геологические изыскания;</li> <li>— инженерно-геодезические изыскания;</li> <li>— инженерно-экологические изыскания;</li> <li>— инженерно-гидрометеорологические изыскания</li> </ul> <p>2. Сбор исходных данных.</p>

№ п/п	Перечень основных данных и требований	Содержание основных данных и требований
1	2	3
		<p>Сбор исходных данных в объеме, необходимом для подготовки проекта.</p> <p>3. Подготовка документации по планировке территории в составе проекта планировки территории и проекта межевания территории.</p>
7.	Цели разработки ДПТ	Выделение элементов планировочной структуры, установление границ территории общего пользования, границ зон планируемого размещения объектов капитального строительства, определение характеристик и очередности планируемого развития территории, определение местоположения границ образуемых и изменяемых земельных участков.
8.	Исходные данные	<p>Состав и объем инженерных изысканий установить с учетом требований технических регламентов программой инженерных изысканий (часть 5 статьи 41.2 Градостроительного кодекса Российской Федерации).</p> <p>Сбор исходных данных в объеме, необходимом для подготовки проекта, Исполнитель работ осуществляет самостоятельно.</p>
9.	Состав документации по планировке территории	<p>1. Проект планировки территории выполнить в соответствии с требованиями ст. 42 Градостроительного кодекса Российской Федерации.</p> <p>2. Проект межевания территории выполнить в соответствии с требованиями ст. 43 Градостроительного кодекса Российской Федерации.</p>
10.	Базовая законодательная и нормативно-правовая документация	<p>— Градостроительный кодекс Российской Федерации от 29 декабря 2004 г. № 190-ФЗ;</p> <p>— Земельный кодекс Российской Федерации от 25 октября 2001 г. № 136-ФЗ;</p> <p>— Водный кодекс Российской Федерации от 03 июня 2006 г. № 74-ФЗ;</p> <p>— Лесной кодекс Российской Федерации от 04 декабря 2006 г. № 200-ФЗ;</p> <p>— Федеральный закон от 30 марта 1999 г. № 52-ФЗ "О санитарно-эпидемиологическом благополучии населения";</p> <p>— Закон Республики Крым от 15.01.2015 № 66-ЗРК/2015 "О предоставлении земельных участков, находящихся в собственности Республики Крым или муниципальной собственности, и некоторых вопросах земельных отношений" (принят Государственным Советом Республики Крым 24.12.2014);</p> <p>— Постановление совета министров республики Крым от 10 февраля 2015 года № 41 «Об утверждении Порядка ведения очередности граждан на получение в собственность (аренду) земельного участка, находящегося в собственности Республики Крым или муниципальной собственности»;</p>

№ п/п	Перечень основных данных и требований	Содержание основных данных и требований
1	2	3
		<p>— Постановление Совета министров Республики Крым от 26 апреля 2016 года № 171 «Об утверждении Региональных нормативов градостроительного проектирования Республики Крым»;</p> <p>— СП 42.13330.2016 «Градостроительство. Планировка и застройка городских и сельских поселений.»;</p> <p>— СП 129.13330.2019 Наружные сети и сооружения водоснабжения и канализации. Актуализированная редакция СНиП 3.05.04-85*;</p> <p>— СанПиН 2.2.1/2.1.1.1200-03 "Санитарно-защитные зоны и санитарная классификация предприятий, сооружений и иных объектов";</p> <p>— СанПиН 2.1.3684-21 "Санитарно-эпидемиологические требования к содержанию территорий городских и сельских поселений, к водным объектам, питьевой воде и питьевому водоснабжению, атмосферному воздуху, почвам, жилым помещениям, эксплуатации производственных, общественных помещений, организации и проведению санитарно-противоэпидемических (профилактических) мероприятий";</p> <p>— РДС 30-201-98 Инструкция о порядке проектирования и установления красных линий в городах и других поселениях Российской Федерации;</p> <p>— Иные нормативы и правила, действующие на территории Республики Крым.</p>
11.	Базовая градостроительная документация	<p>— Схема территориального планирования Республики Крым, утвержденная постановлением Совета министров Республики Крым от 30 декабря 2015 года № 855 «Об утверждении Схемы территориального планирования Республики Крым» (с изменениями и дополнениями);</p> <p>— Схема территориального планирования муниципального образования Бахчисарайский район Республики Крым, утвержденная решением 76 сессии Бахчисарайского Районного Совета 1 созыва от 01.10.2018 г. № 740;</p> <p>— Генеральный план муниципального образования Песчановского сельское поселение Бахчисарайского района Республики Крым (с изменениями и дополнениями);</p> <p>— Правила землепользования и застройки муниципального образования Песчановского сельское поселение Бахчисарайского района Республики Крым (с изменениями и дополнениями).</p>
12.	Требования к предоставлению материалов	<p>Согласованная ДПТ предоставляется в администрацию Бахчисарайского района в 2х экземплярах на бумажном носителе и в 3х экз. – на электронном носителе.</p> <p>Согласованный отчет об топографо-геодезических изысканиях на бумажном и электронном носителях в 1м экз.</p>

№ п/п	Перечень основных данных и требований	Содержание основных данных и требований
1	2	3
		<p>Форматы материалов на электронном носителе:</p> <p>— текстовая часть - *.doc, *.xls*, *.pdf.</p> <p>— графическая часть - *.dwg, *.pdf, *.tif, *.mid/mif, *.ship, *.xml.</p>
13.	Согласование документации по планировке территории	<p>Исполнитель работ обеспечивает согласование ДПТ в случаях, предусмотренных статьей 45 Градостроительного кодекса Российской Федерации.</p> <p>При согласовании ДПТ Исполнитель осуществляет сопровождение. (Вносит корректировки в документацию согласно замечаниям Заказчика и согласовывающих организаций).</p>

Приложение № 3

к постановлению администрации  
Бахчисарайского района Республики Крым

от 24.07.2025 № 532

**Задание**

**на выполнение инженерных изысканий, необходимых для подготовки документации по планировке территории по объекту: «Территория, предполагающая размещение садовых домов в границах населенного пункта с необходимой инженерной, транспортной и социальной инфраструктурой, расположенная по адресу: Республика Крым, Бахчисарайский район, Песчановское сельское поселение, с. Береговое в районе улицы Магистральная»**

№ п/п	Перечень основных данных и требований	Содержание основных данных и требований
1	2	3
1	Наименование объекта	«Территория, предполагающая размещение садовых домов в границах населенного пункта с необходимой инженерной, транспортной и социальной инфраструктурой, расположенная по адресу: Республика Крым, Бахчисарайский район, Песчановское сельское поселение, с. Береговое в районе улицы Магистральная»
2	Местоположение объекта	Республика Крым, Бахчисарайский район, Песчановское сельское поселение, с. Береговое в районе улицы Магистральная.  Ориентировочная площадь территории проектирования составляет – 7,9 га. (приложение № 1 к Постановлению администрации Бахчисарайского района Республики Крым от «__» _____ 2024 №__)
3	Обоснование необходимости использования материалов и данных инженерных изысканий	В соответствии с требованиями к составу и содержанию документации по планировке территории (ст 42, ст. 43 Градостроительного кодекса Российской Федерации)
4	Инициатор  (заказчик либо заинтересованное лицо)	Министерство жилищной политики и государственного строительного надзора Республики Крым.

№ п/п	Перечень основных данных и требований	Содержание основных данных и требований
1	2	3
5	Исполнитель инженерных изысканий	Определяется в соответствии с требованиями законодательства Российской Федерации.
6	Цели и задачи инженерных изысканий	<p>Получить материалы в объеме, необходимом и достаточном для разработки документации по планировке территории (далее – ДПТ):</p> <ol style="list-style-type: none"> <li>1. Получение материалов о природных условиях территории, в отношении которой осуществляется подготовка ДПТ, и факторах техногенного воздействия на окружающую среду, прогнозов их изменения в целях обеспечения рационального и безопасного использования указанной территории.</li> <li>2. Получение материалов, необходимых для установления границ зон планируемого размещения объектов капитального строительства, уточнения их предельных параметров, установления границ земельных участков.</li> <li>3. Получение материалов, необходимых для обоснования проведения мероприятий по организации поверхностного стока вод, частичному или полному осушению территории и других подобных мероприятий, инженерной защите и благоустройству территории.</li> </ol>
7	Этап выполнения инженерных изысканий	В 1 этап
8	Виды инженерных изысканий	<p>Инженерные изыскания выполнить в следующем составе:</p> <ol style="list-style-type: none"> <li>1 инженерно-геологические изыскания;</li> <li>2 инженерно-геодезические изыскания;</li> <li>3 инженерно-экологические изыскания;</li> <li>4 инженерно-гидрометеорологические изыскания</li> </ol>
9	Принятая система координат и высот	<p>Система координат:</p> <p>- СК-63, принятая для ведения ЕГРН.</p> <p>Система высот Балтийская.</p>
10	Наличие материалов изысканий прошлых лет	Исполнитель в составе инженерных изысканий выполняет сбор и обработку архивных материалов, данных прошлых лет.
11	Требования к точности, достоверности и достаточности инженерных изысканий	<p>Материалы и данные инженерных изысканий должны обеспечивать достижение целей разработки ДПТ.</p> <p>Требования к точности, надежности, достоверности и</p>

№ п/п	Перечень основных данных и требований	Содержание основных данных и требований
1	2	3
		обеспеченности необходимых данных и характеристик при инженерных изысканиях принимаются согласно указанным в нормативных документах.
12		<b>Инженерно-геодезические изыскания</b>
12.1	Основные требования	<p>Требуется выполнить:</p> <ul style="list-style-type: none"> <li>- обследование исходных пунктов опорной геодезической сети;</li> <li>- обновить (создать) инженерно-топографические планы масштаба 1:500 с высотой сечения рельефа через 0,5 м и съемкой подземных/надземных коммуникаций.</li> </ul> <p>Требования к виду итоговых материалов:</p> <p>Графические материалы:</p> <ul style="list-style-type: none"> <li>- топографическая съемка М 1:500 в системе координат СК-63, принятой для ведения ЕГРН, в электронном и бумажном виде.</li> </ul> <p>На камеральном этапе провести согласование нанесенных на топографические планы в масштабе М1:500 коммуникаций (линий электропередач, линий связи, трубопроводов, коллекторов и т.д. - при наличии) с владельцами (организациями - балансодержателями), в ведении которых находятся данные объекты; при необходимости внести корректировки в топографические планы.</p>
12.2	Перечень нормативных документов для выполнения инженерно-геодезических изыскания	<ol style="list-style-type: none"> <li>1. Инструкция по топографической съемке в масштабах 1:5000, 1:2000, 1:1000 и 1:500. ГКИНП-02-033-79 изд.1982 г.</li> <li>2. Инженерно-геодезические изыскания для строительства СП11-104-97.</li> <li>3. ГКИНП (ОНТА)-02-262-02. Геодезические, картографические инструкции, нормы и правила.</li> <li>«Инструкция по развитию съёмочного обоснования и съёмке ситуации и рельефа с применением глобальных навигационных спутниковых систем ГЛОНАСС И GPS». М., 2002г.</li> <li>4. Условные знаки для топографических планов</li> </ol>

№ п/п	Перечень основных данных и требований	Содержание основных данных и требований
1	2	3
		<p>масштабов 1:5000, 1:2000, 1:1000, 1:500. Утверждены ГУГК при СМ СССР 25.11.1986 г.,</p> <p>5. СП 47.13330.2012 «Инженерные изыскания для строительства. Основные положения» (в части входящей в Перечень национальных стандартов и сводов правил (частей таких стандартов и сводов правил), в результате применения которых на обязательной основе обеспечивается соблюдение требований Федерального закона от 30.12.2009 г. № 384-ФЗ «Технический регламент о безопасности зданий и сооружений»),</p> <p>6. СП 47.13330.2016 «Инженерные изыскания для строительства. Основные положения», и другие нормативные документы, касающиеся данного вида инженерных изысканий.</p> <p>7. ГКИНП-02-033-82 «Инструкция по топографической съемке в масштабах 1:5000-1:500» изд. 1982г. и дополнения № 1-10750 от 11.11.1987г</p> <p>8. ГОСТ 21.301-2014. Система проектной документации для строительства (СПДС). Основные требования к оформлению отчетной документации по инженерным изысканиям (с поправкой);</p> <p>9. Постановление «Об инженерных изысканиях для подготовки проектной документации, строительства, реконструкции объектов капитального строительства» От 19 января 2006 г. № 20.</p> <p>10. ГОСТ Р 51606-2000. Карты цифровые топографические. Система классификации и кодирования цифровой картографической информации. Общие требования;</p> <p>Инструкции о порядке контроля и приемки геодезических, топографических и картографических работ.</p> <p>ГКИНП (ГНТА) - 17-004-99 Федеральной службы геодезии и картографии России;</p> <p>11. ГОСТ 2.105-95 ЕСКД. Общие требования к текстовым документам. Постановлением Комитета Российской Федерации по стандартизации, метрологии и сертификации от 8 августа 1995 N 426 межгосударственный стандарт ГОСТ 2.105-95 введен в</p>

№ п/п	Перечень основных данных и требований	Содержание основных данных и требований
1	2	3
		<p>действие в качестве государственного стандарта Российской Федерации с 1 июля 1996 г;</p> <p>12. Инструкция по охране труда при инженерных изысканиях. Москва 1992 г.;</p> <p>13. Правила по технике безопасности на топографо-геодезических работах ТБ- 88 М Нед а 1991 г.</p> <p>14. Постановление Правительства РФ от 22 апреля 2017 г. № 485 «О составе материалов и результатов инженерных изысканий, подлежащих размещению в информационных системах обеспечения градостроительной деятельности, федеральной государственной информационной системе территориального планирования, государственном фонде материалов и данных инженерных изысканий, Едином государственном фонде данных о состоянии окружающей среды, ее загрязнении, а также о форме и порядке их представления».</p>
12.3	Требования к передаче материалов инженерно-геодезических изысканий	<p>Графические приложения предоставляются в формате ПО AutoCAD (*.dwg), версия не ниже 2004 г. (или эквивалентном ПО) и в формате * dxf, версии не ниже 2004 г (или эквивалентном ПО).</p> <p>Текстовые материалы:</p> <ul style="list-style-type: none"> <li>- Технические отчеты, текстовые приложения предоставляются в форматах: *.doc, *.excel (или эквивалентных форматах).</li> </ul> <p>Итоговые материалы сформировать отдельным томом текстовых материалов, отдельным пакетом графических материалов в электронном и бумажном виде, в количестве экземпляров, указанных в п. 16 Задания.</p>
13	<b>Инженерно-геологические изыскания</b>	
13.1	Основные требования	<p>Требуется выполнить:</p> <ul style="list-style-type: none"> <li>- сбор и обработку материалов инженерных изысканий прошлых лет;</li> <li>- рекогносцировочное обследование территории;</li> <li>- систематизацию и анализ полученных материалов и данных;</li> <li>- подготовку итоговых материалов с указанием</li> </ul>

№ п/п	Перечень основных данных и требований	Содержание основных данных и требований
1	2	3
		<p>информации, необходимой для обеспечения выполнения целей подготовки ДПТ, в том числе информацию о физико-механических, прочностных и фильтрационных характеристиках грунтов.</p> <p>При наличии подземных вод предоставить информацию о глубине их залегания и коррозионную агрессивность к материалам конструкций, иную необходимую информацию.</p>
13.2	Перечень нормативных документов для выполнения инженерно-геологических изысканий	<p>1. СП 47.13330.2016 «Инженерные изыскания для строительства. Основные положения» (Актуализированная редакция СНиП 11-02-96);</p> <p>2. СП 47.13330.2016 «Инженерные изыскания для строительства. Основные положения».</p> <p>3. СП 438.1325800.2019 «Инженерные изыскания при планировке территорий. Общие требования»</p> <p>4. Постановление Правительства РФ от 22 апреля 2017 г. № 485 «О составе материалов и результатов инженерных изысканий, подлежащих размещению в информационных системах обеспечения градостроительной деятельности, федеральной государственной информационной системе территориального планирования, государственном фонде материалов и данных инженерных изысканий, Едином государственном фонде данных о состоянии окружающей среды, ее загрязнении, а также о форме и порядке их представления»;</p>
14	<b>Инженерно-экологические изыскания</b>	
14.1	Основные требования	<p>Требуется выполнить:</p> <ul style="list-style-type: none"> <li>- сбор и обработку материалов и данных инженерных изысканий прошлых лет;</li> <li>- рекогносцировочное экологическое и почвенное обследование территории;</li> <li>- запросить в уполномоченных органах: сведения о наличии (отсутствии) скотомогильников, сведения о наличии (отсутствии) особо охраняемых природных территорий, иные сведения, влияющие на состояние окружающей среды;</li> </ul>

№ п/п	Перечень основных данных и требований	Содержание основных данных и требований
1	2	3
		<p>- систематизацию и анализ полученных материалов и данных;</p> <p>- подготовку итоговых материалов с указанием информации, необходимой для обеспечения выполнения целей подготовки документации по планировке территории, в том числе:</p> <p>оценку экологического состоянию территории, прогнозная оценка изменения окружающей среды и экологических рисков,</p> <p>определение санитарно-гигиенических ограничений,</p> <p>разработку предложений и рекомендаций по организации природоохранных мероприятий и экологического мониторинга.</p>
14.2	Перечень нормативных документов для выполнения инженерно-экологических изысканий	<p>1. Федеральный закон № 7-ФЗ от 10.01.2002 г. «Об охране окружающей среды».</p> <p>2. Федеральный закон № 52-ФЗ от 30.03.1999 г. «О санитарно-эпидемиологическом благополучии населения».</p> <p>3. СП 47.13330.2012 «Инженерные изыскания для строительства. Основные положения» (в части входящей в Перечень национальных стандартов и сводов правил (частей таких стандартов и сводов правил), в результате применения которых на обязательной основе обеспечивается соблюдение требований Федерального закона от 30.12.2009 г. № 384-ФЗ «Технический регламент о безопасности зданий и сооружений»).</p> <p>4. СП 47.13330.2016 «Инженерные изыскания для строительства. Основные положения».</p> <p>5. СП 11-102-97 «Инженерно-экологические изыскания для строительства» и другие нормативные документы, касающиеся данного вида инженерных изысканий.</p>
15	<b>Инженерно-гидрометеорологические изыскания</b>	
15.1	Основные требования	<p>Требуется выполнить:</p> <p>- сбор и обработку материалов и данных инженерных изысканий прошлых лет по гидрометеорологической изученности территории;</p>

№ п/п	Перечень основных данных и требований	Содержание основных данных и требований
1	2	3
		<p>- рекогносцировочное гидрологическое обследование территории;</p> <p>- подготовку итоговых материалов с указанием информации, необходимой для обеспечения выполнения целей подготовки ДПТ, в том числе:</p> <p>о климатической характеристике территории,</p> <p>таблицу гидрологической изученности,</p> <p>иные материалы и сведения, влияющие на состояние гидрометеорологические характеристики территории.</p>
15.2	Перечень нормативных документов для выполнения инженерно-гидрометеорологических изысканий	<p>1. СП 47.13330.2012 «Инженерные изыскания для строительства. Основные положения» (в части входящей в Перечень национальных стандартов и сводов правил (частей таких стандартов и сводов правил), в результате применения которых на обязательной основе обеспечивается соблюдение требований Федерального закона от 30.12.2009 г. № 384-ФЗ «Технический регламент о безопасности зданий и сооружений»).</p> <p>2. СП 47.13330.2016 «Инженерные изыскания для строительства. Основные положения».</p> <p>3. СП 11-103-97 «Инженерно-гидрометеорологические изыскания для строительства» и другие нормативные документы, касающиеся данного вида инженерных изысканий.</p> <p>4. Постановление Правительства РФ от 22 апреля 2017 г. № 485 «О составе материалов и результатов инженерных изысканий, подлежащих размещению в информационных системах обеспечения градостроительной деятельности, федеральной государственной информационной системе территориального планирования, государственном фонде материалов и данных инженерных изысканий, Едином государственном фонде данных о состоянии окружающей среды, ее загрязнении, а также о форме и порядке их представления»</p>
16	Количество экземпляров технических отчетов, выдаваемых Заказчику	<p>Отчет об инженерных изысканиях - 2 (два) экземпляра на бумажном носителе и 2 (два) экземпляр на электронном носителе (DVD).</p> <p>Передача документации осуществляется в соответствии с</p>

№ п/п	Перечень основных данных и требований	Содержание основных данных и требований
1	2	3
		<p>условиями договора.</p> <p>Форматы материалов на электронном носителе: docx*.dwg, *.pdf.</p> <p>Отчеты в электронном виде (*.pdf) должны быть идентичны отчетам в печатном виде.</p>