


Схема планировочной организации земельного участка М1:500

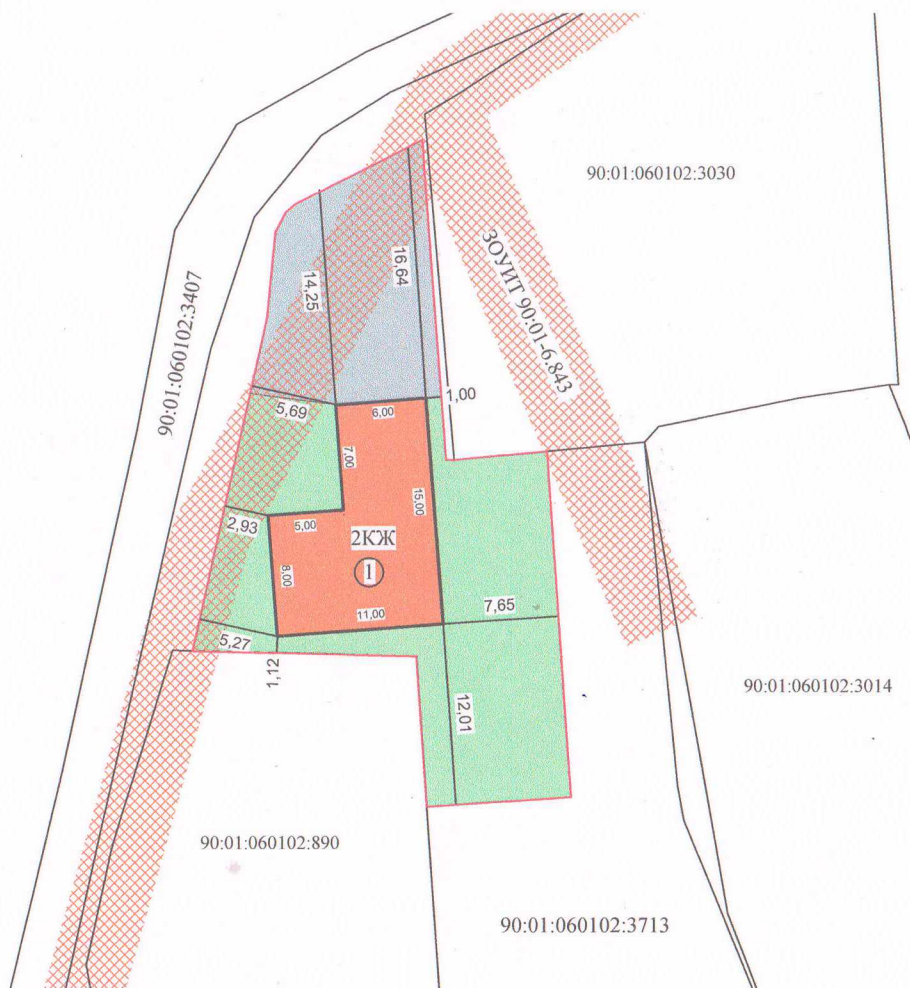

Технико-экономические показатели проектируемого объекта капитального строительства

Номер	Наименование	Площадь, м <sup>2</sup>
1	Общая площадь здания	219,4 м <sup>2</sup>
2	Площадь застройки	130,0 м <sup>2</sup>
3	Этажность	2 этаж

Технико-экономические показатели СПОЗУ

Номер	Наименование	Площадь, м <sup>2</sup>
1	Площадь земельного участка	600,00 м <sup>2</sup>
2	Площадь застройки	130,0 м <sup>2</sup>
3	Площадь озеленения	308,61 м <sup>2</sup>
4	Площадь покрытий	161,39 м <sup>2</sup>
5	Коэффициент использования	1
6	Процент озеленения	51 %
7	Коэффициент плотности застройки	0,37
8	Коэффициент площади застройки	0,22

Экспликация зданий и сооружений:

Номер	Наименование	Площадь, м <sup>2</sup>
1	Проектируемый объект (жилой дом)	219,4 м <sup>2</sup>

Условные обозначения:

- Граница земельного участка –
- Проектируемый объект –
- Асфальтированное покрытие –
- Озеленение –

изм.	кол	лист	№ док	подпись	дата	Кадастровый номер: 90:01:060101:3712; Расположен по адресу: Российская Федерация Республика Крым, муниципальный район Бахчисарайский, сельское поселение Вилинское, село Вилино, улица Луговая, з/у 21		
						стадия	лист	листов
						ЭП		
ГИП						Схема планировочной организации земельного участка М1:500		
Разработал								
Проверил								